


1-но комнатная квартира 70,17 м²

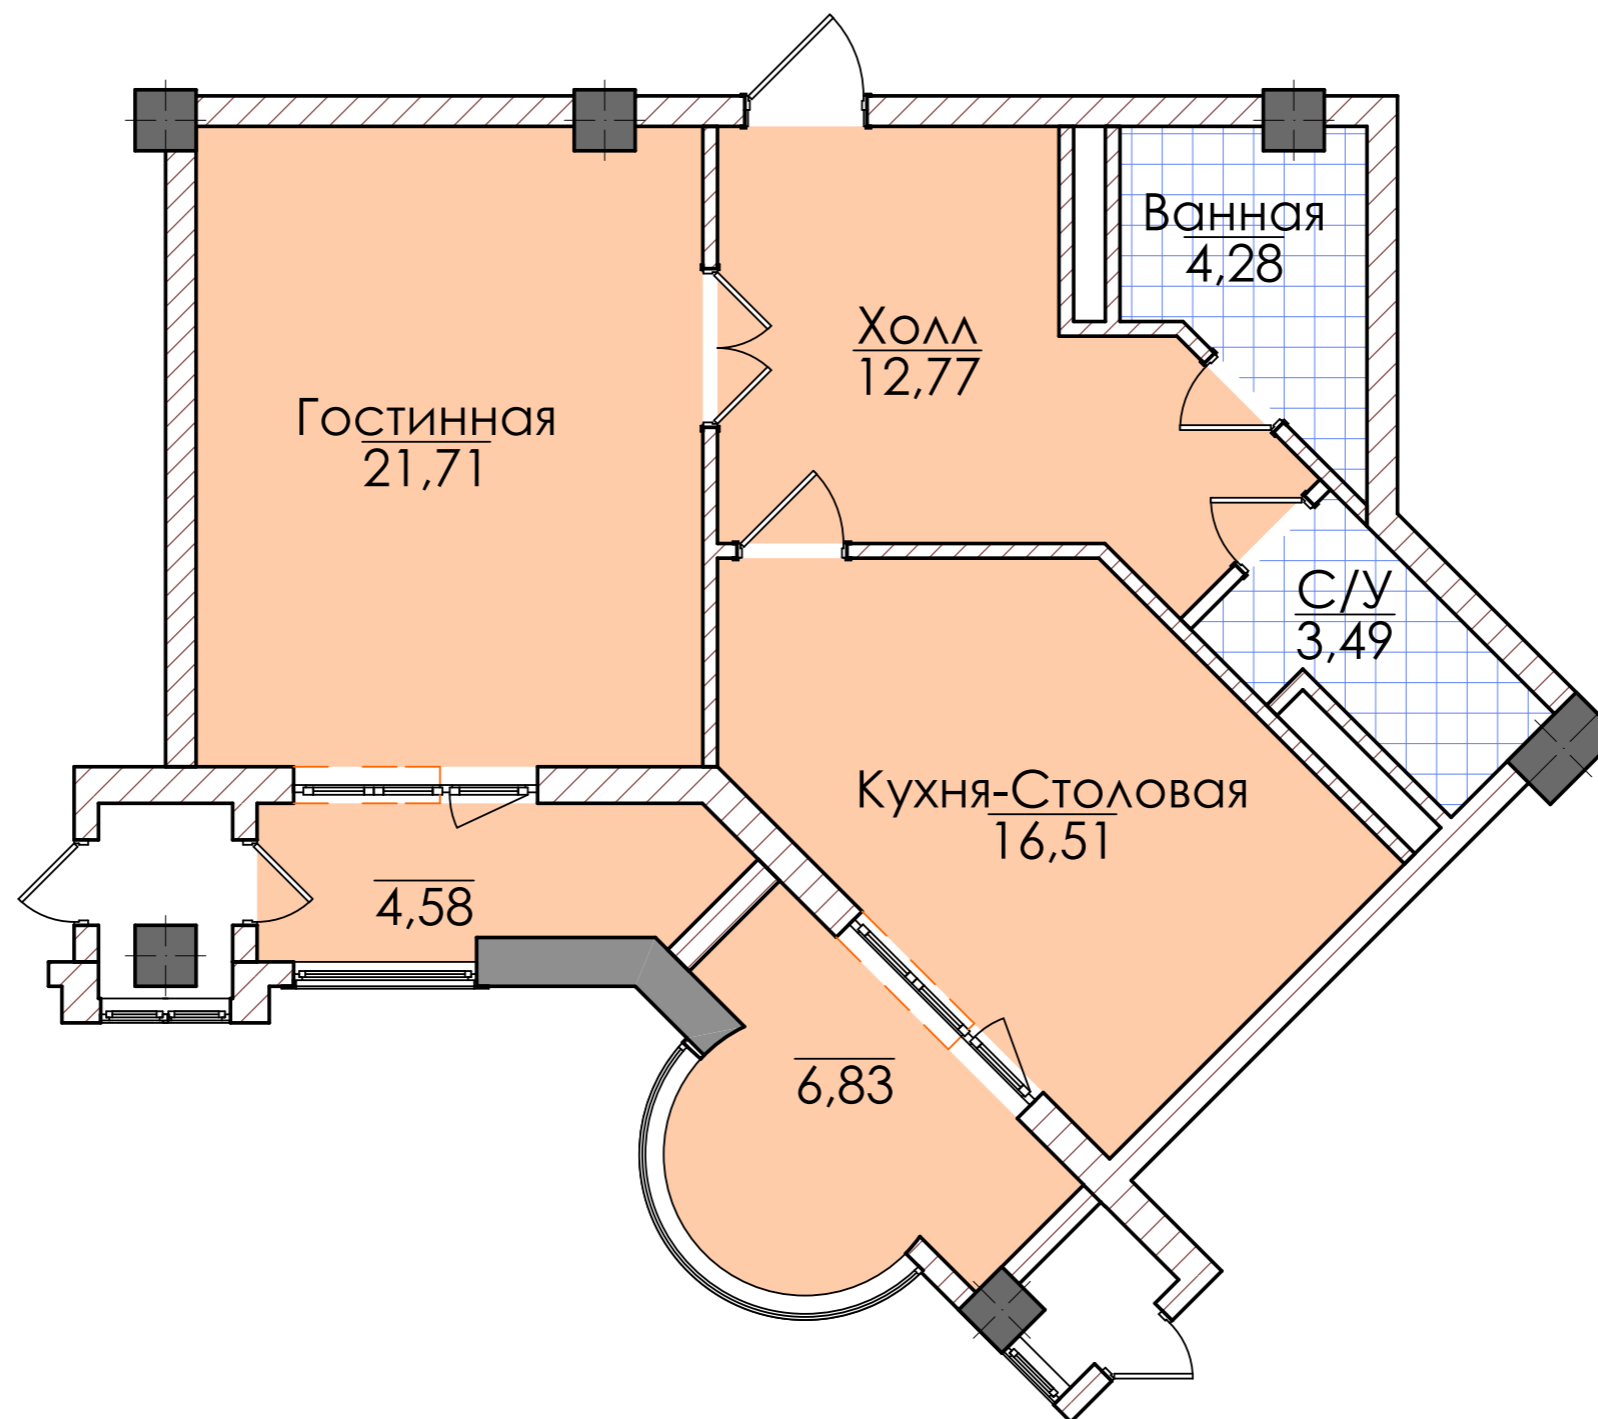

1-но комнатная квартира 56,14 м²

