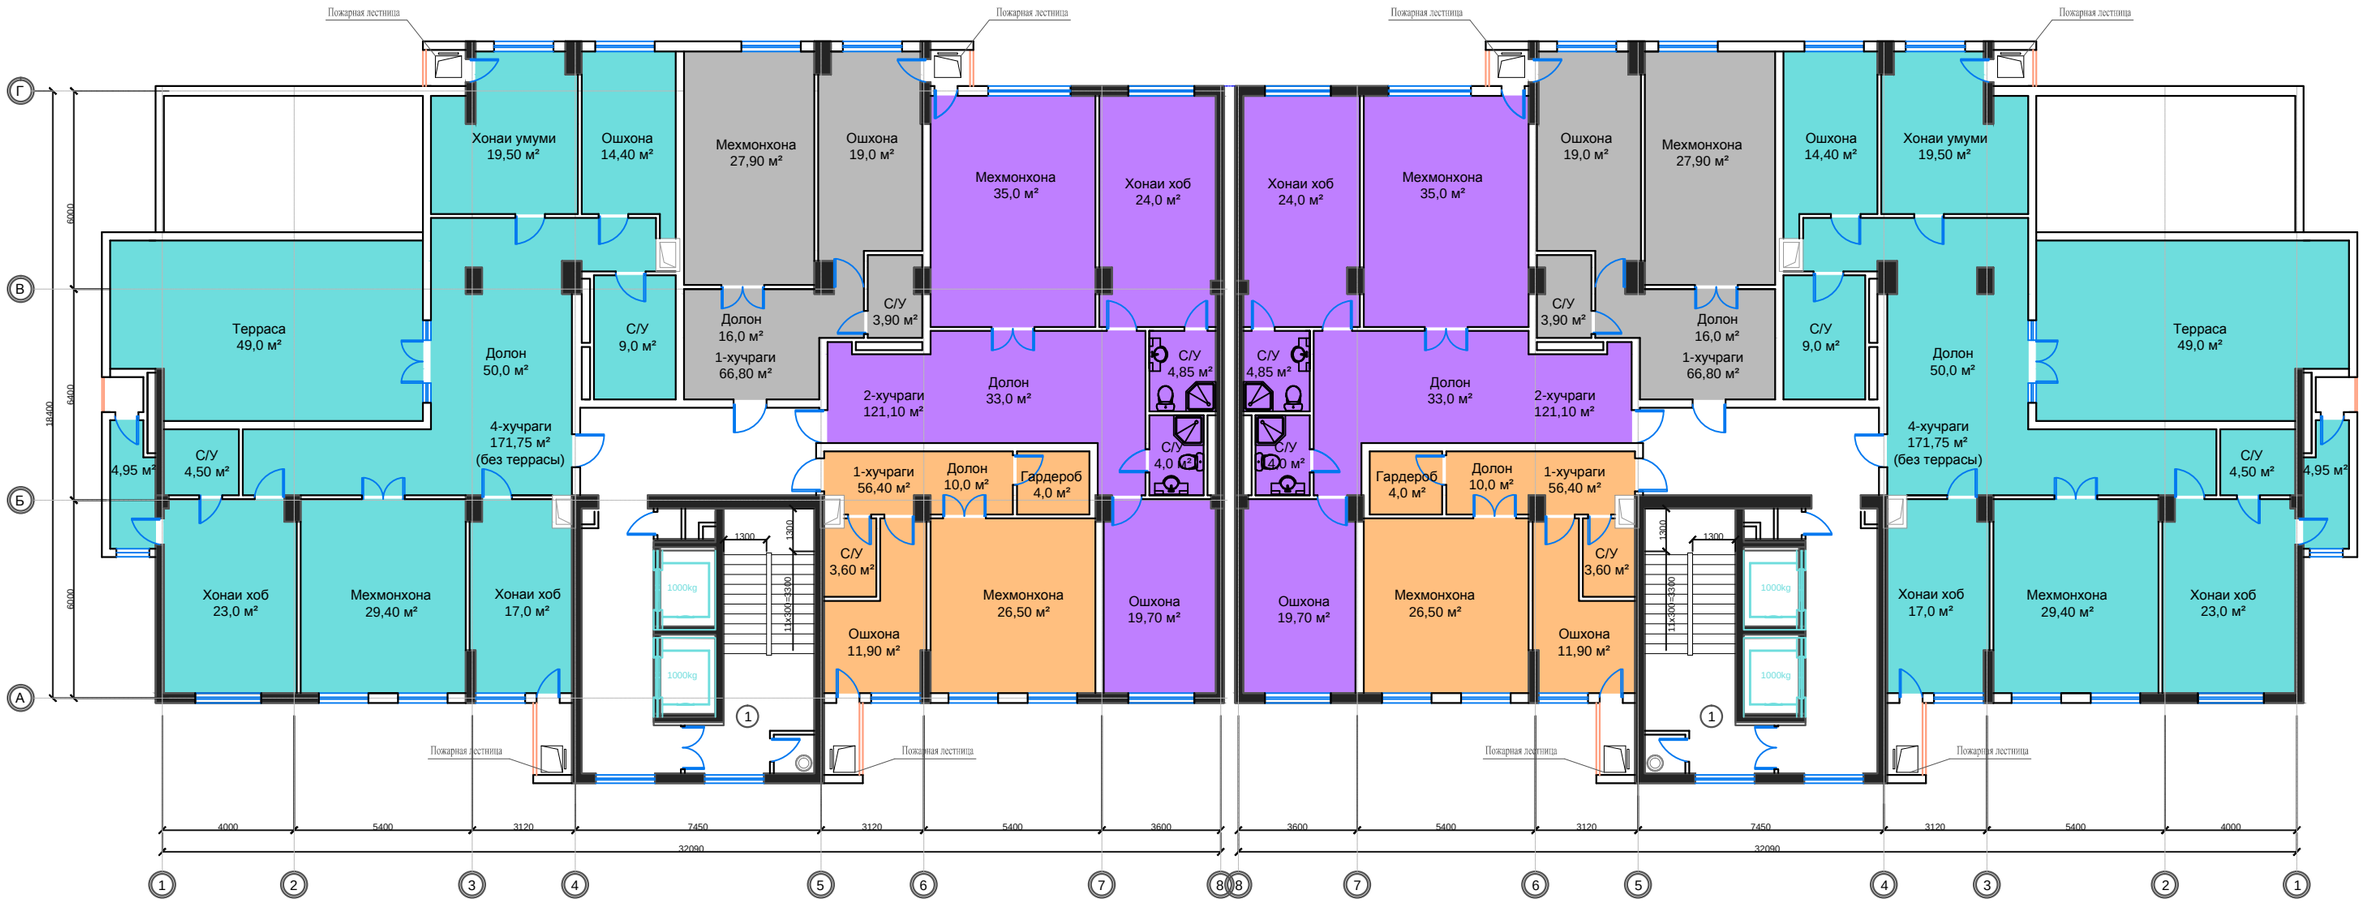План 16-этажа